



Propositions d'aménagement: *valoriser l'entrée de ville*

Coupe AA :


Etat existant:

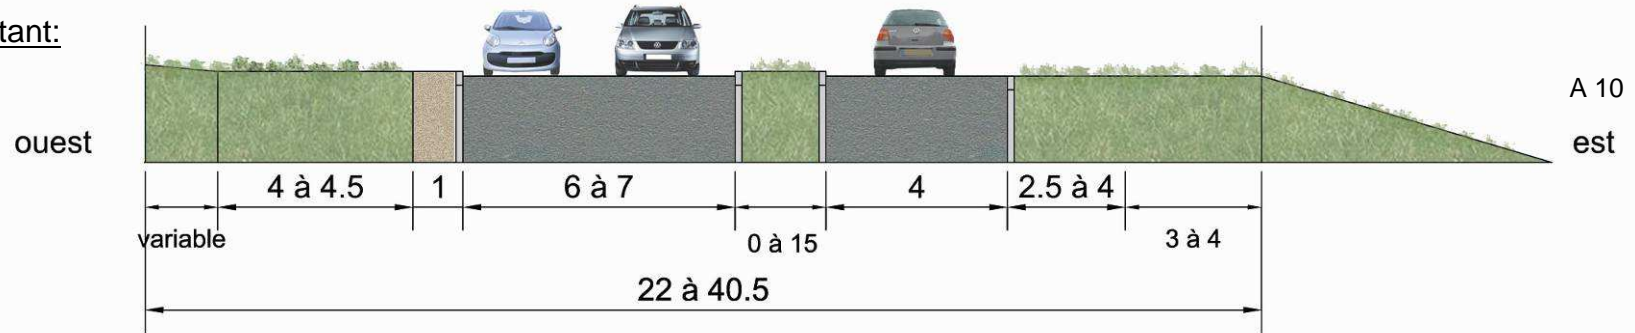


Etat projeté:

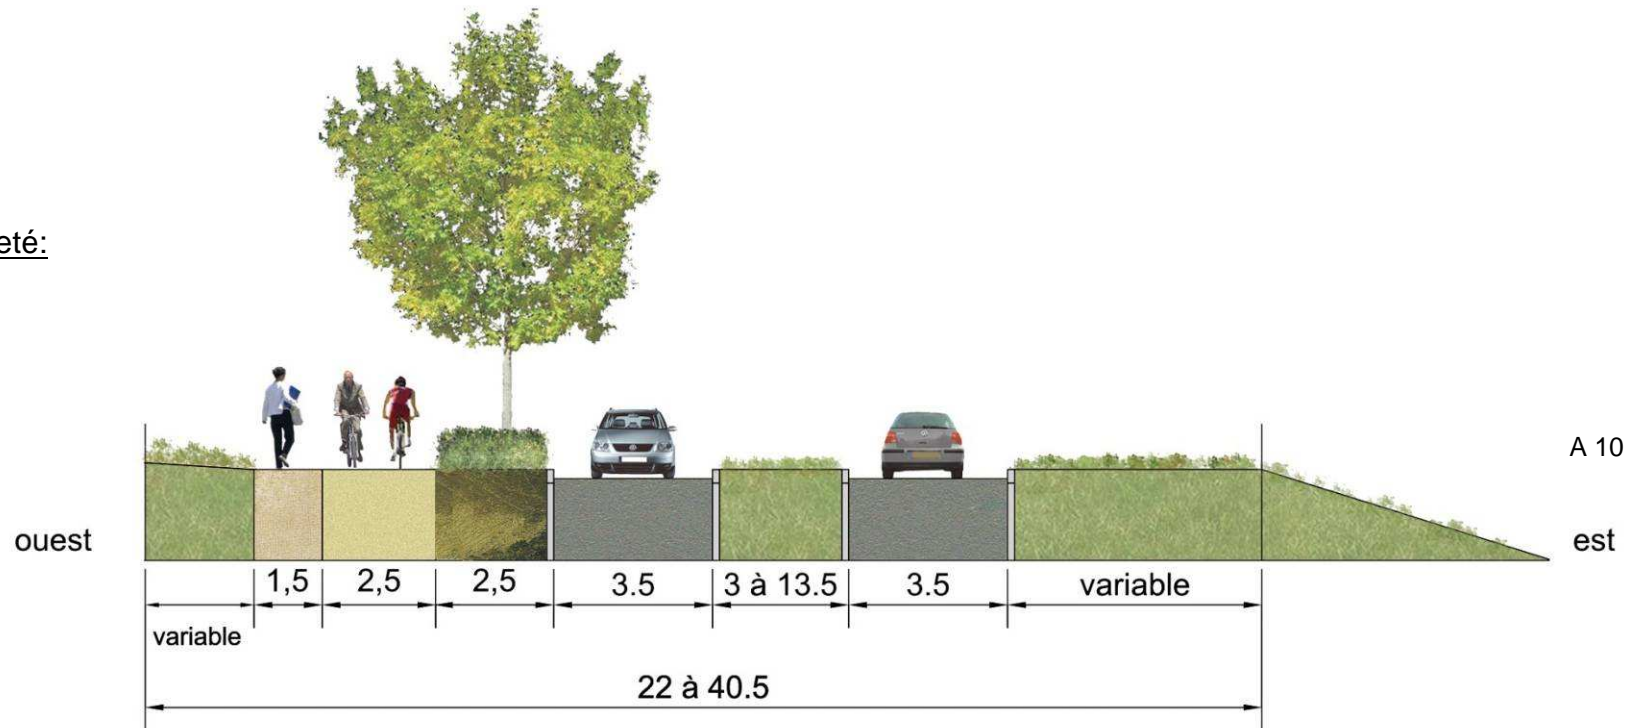

Propositions d'aménagement: *valoriser l'entrée de ville*

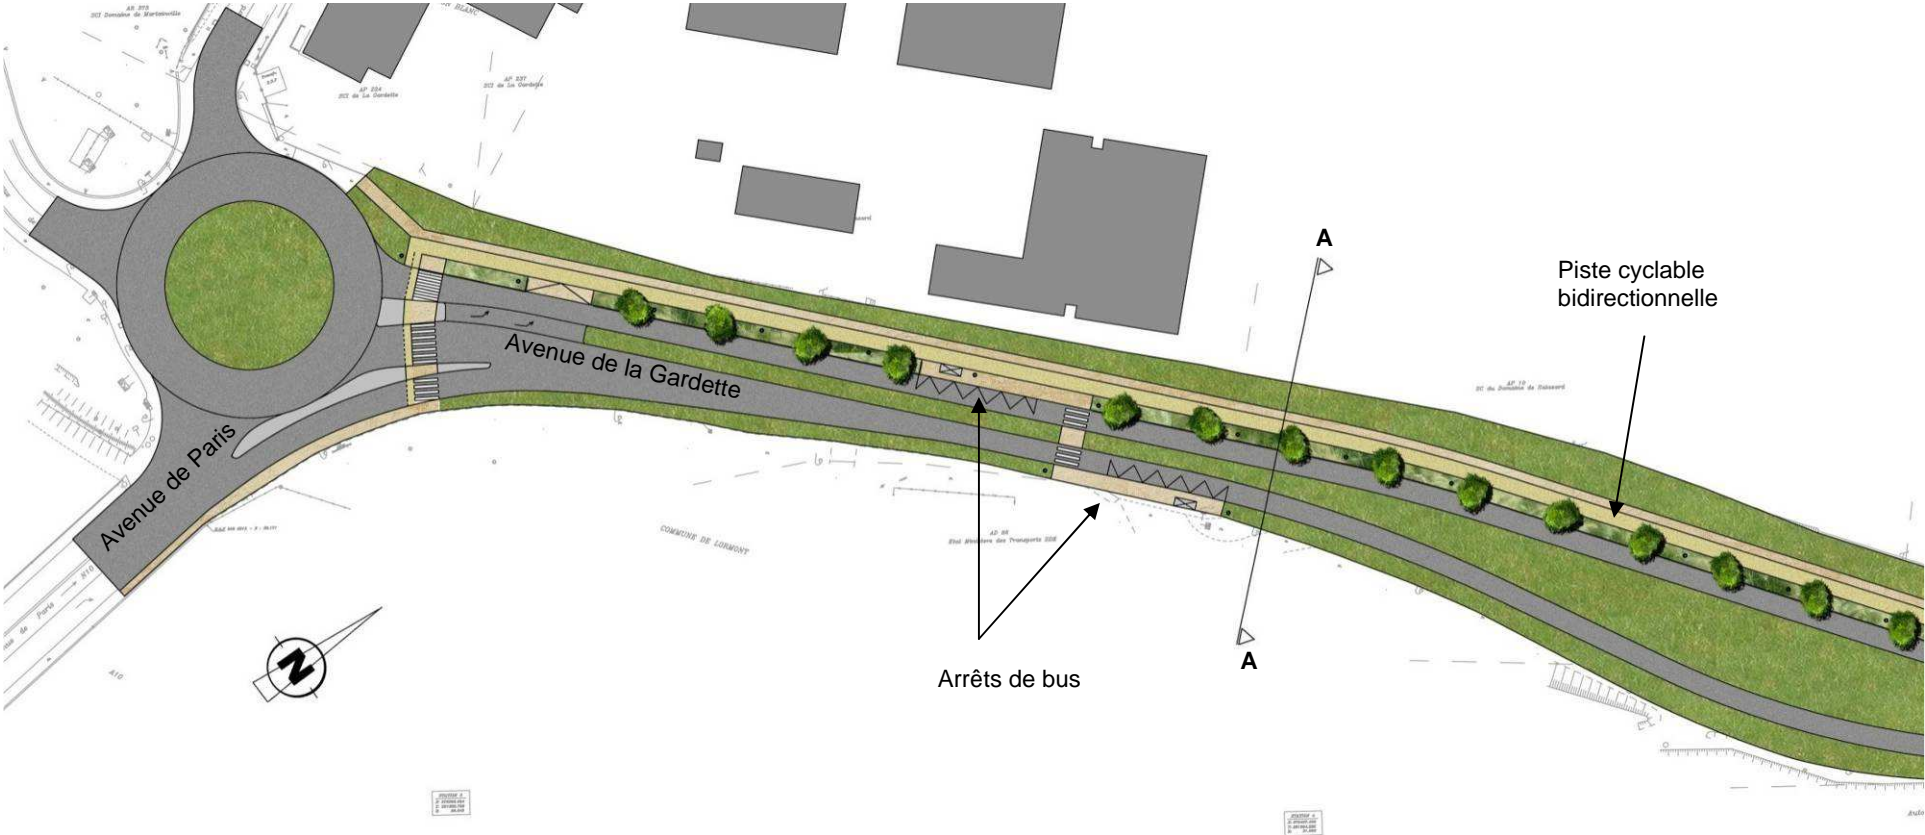


Propositions d'aménagement: *traiter la transition avec l'habitat riverain*

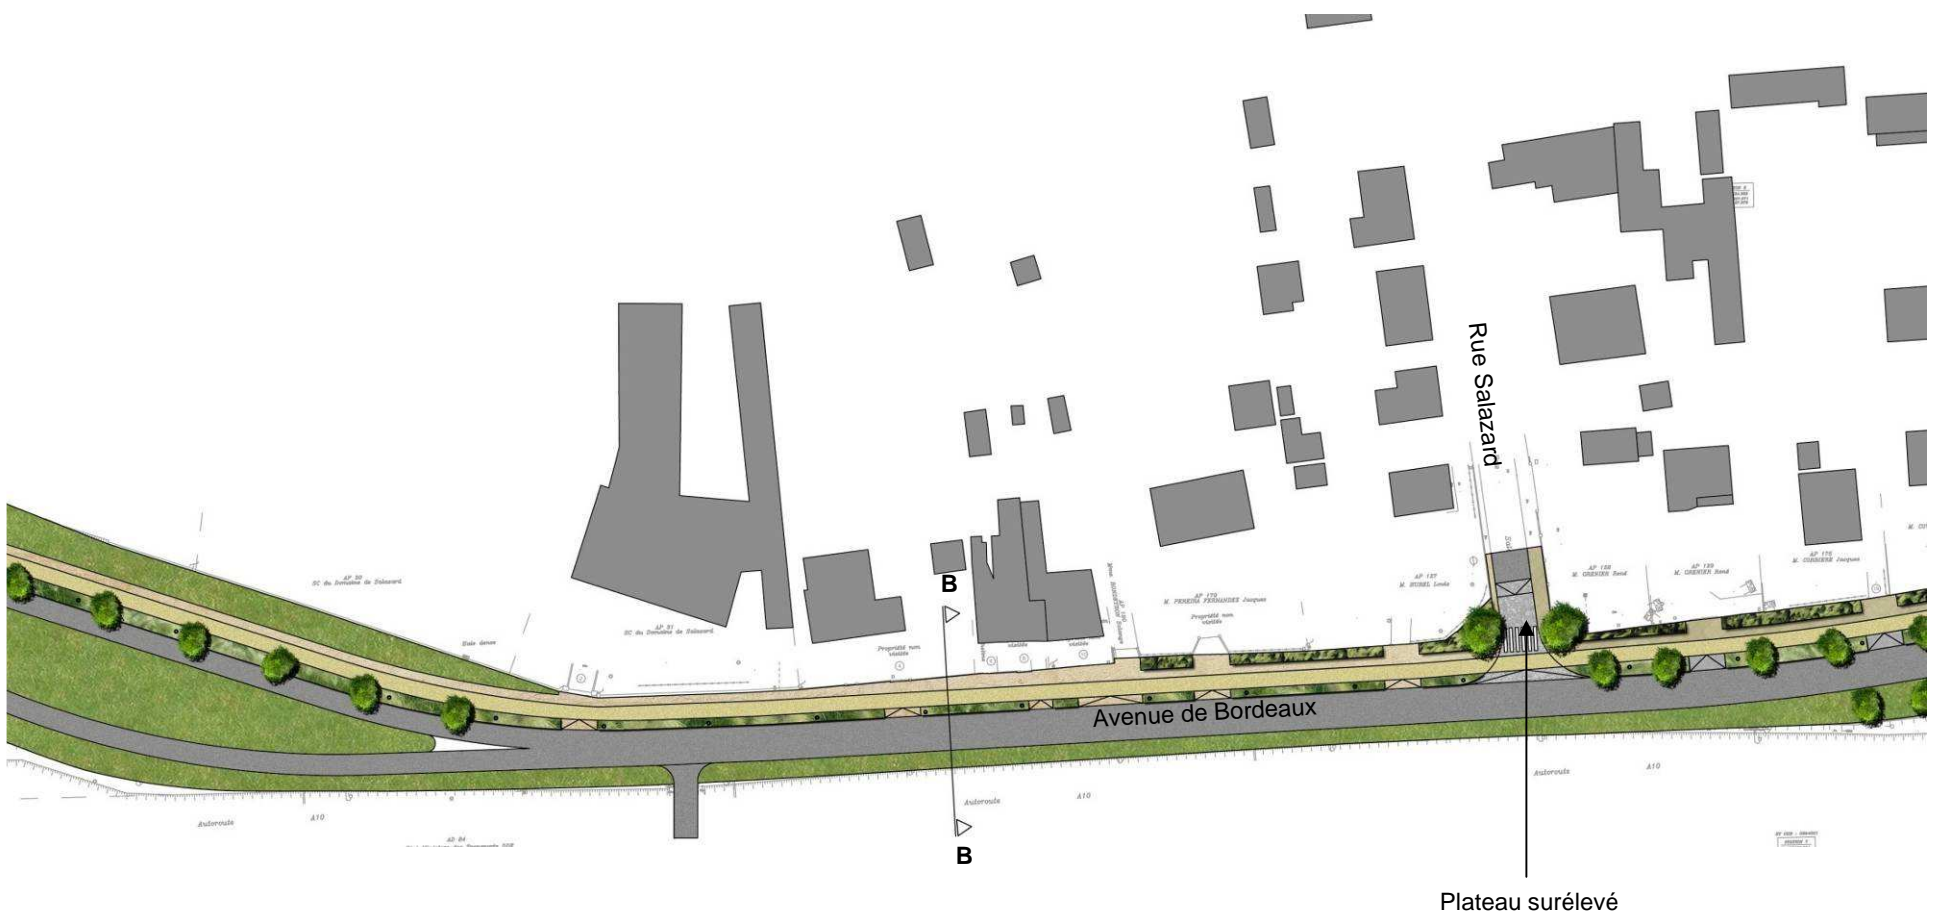


Propositions d'aménagement: *traiter la transition avec l'habitat riverain*

Coupe BB :

Etat existant:

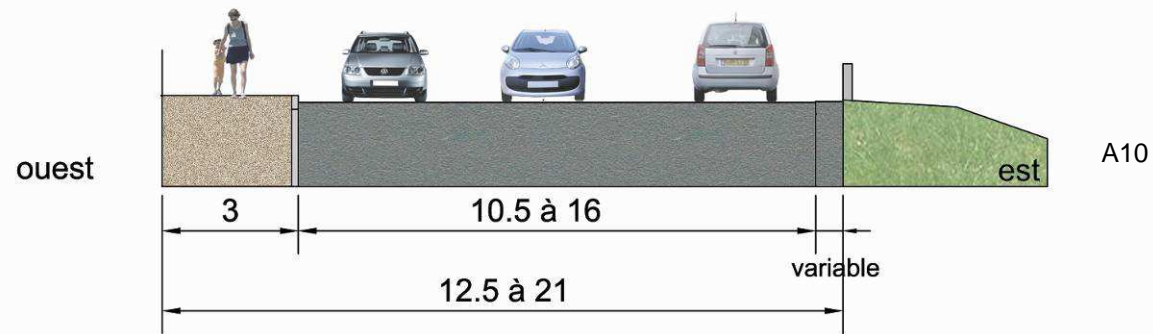

Etat projeté:

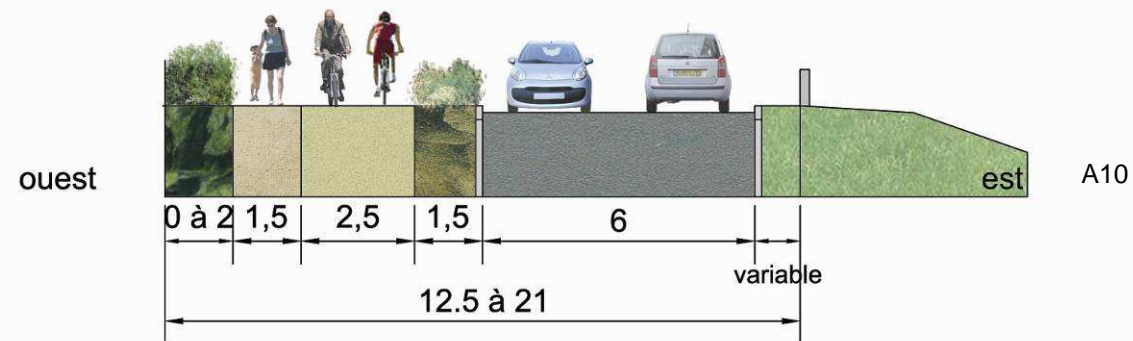

Propositions d'aménagement: *atténuer l'impact paysager de la sortie de l'A10*

